



TRIBUNALE ORDINARIO DI FOGGIA


Ufficio Acquisti

Viale Primo Maggio snc - 71122 Foggia

Tel. 0881/072111- PEC: prot.tribunale.foggia@giustiziacert.it

BANDO DI CONCESSIONE

PROCEDURA APERTA PER L'AGGIUDICAZIONE IN CONCESSIONE AD OPERATORI PRIVATI EX ART. 182 E SS. D.LGS. 36/2023 DEL SERVIZIO BAR/RISTORAZIONE DEL PALAZZO DI GIUSTIZIA IN FOGGIA, VIALE PRIMO MAGGIO.

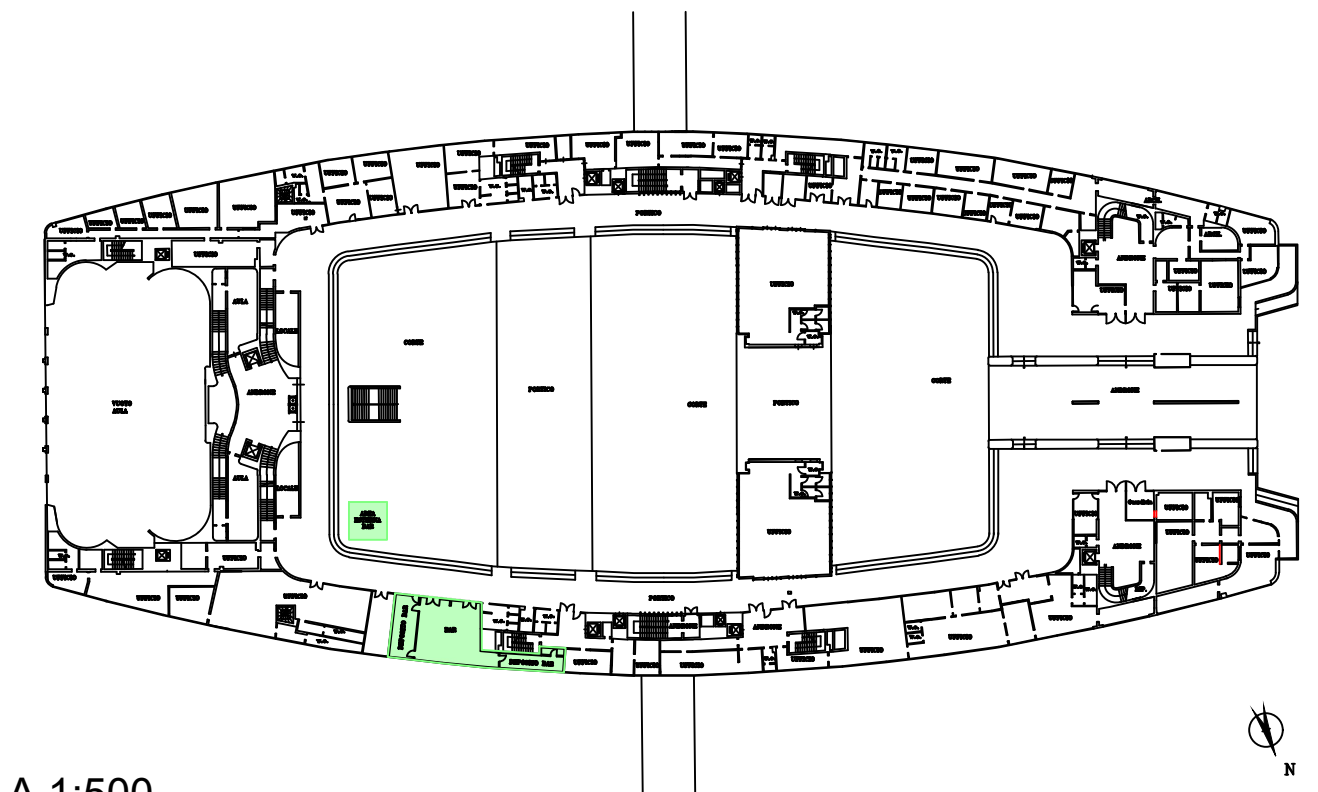

SCALA 1:500

AREA
ESTERNA
BAR

ANDRONE

AULA

LOCALE

UFFICIO

UFFICIO

W.C.

W.C.

DEPOSITO BAR

BAR

W.C.

W.C.

W.C.

DEPOSITO BAR

UFFICIO

UFFICIO

PORT

SCALA 1:100